Inter Pro France ®
Ingeniería del agua

TECNOLOGÍA: **Bio Pro S ®**

Marca registrada: (IMPI) N° 1254209
Patente: Instituto Mexicano de la Propiedad Industrial.
Titular de la patente: H_2O Inter Pro France ®
Todos derechos reservados ©

PROYECTO:

SISTEMA DE CÁRCAMOS GRINDER PRO + ®

CÁRCAMOS DE CONCRETO ARMADO CAPACIDAD DE ± 1.30m^3 - 3.00m^3 (POR CÁRCAMO)

PLANO:

PLANO DE OPCIONES DE EINTEGRACIÓN

CAPACIDAD MÁXIMA: ±1 M^3/H

CLAVE: SDL-INT-00

UBICACIÓN GENERAL

ÁREA MÍNIMA RECOMENDADA: 45.00 m^2
EL ÁREA EQUIVALE A SOLO 1 CÁRCAMO

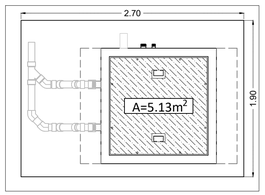

LA PROFUNDIDAD PUEDE SER VARIABLE DE ACUERDO A LOS REQUISITOS DEL PROYECTO

EQUIPAMIENTO

EQUIPOS HIDRÁULICOS

#	CONCEPTO
B1	TANQUE DE CONCRETO ARMADO
B2	SISTEMA DE AUTOACOPLAMIENTO E IZAJE PARA BOMBA
B3	TAPA HERMÉTICA

EQUIPOS ELÉCTRICOS

#	CONCEPTO
C1	SENSOR DE NIVEL
C2	CAJA DE CONEXIONES ELÉCTRICAS
C3	BOMBA TRITURADORA

DIBUJÓ: ARQ. ALDO ZACATE

APROBÓ: -

ESCALA:	ACOTACION:	FECHA:	REVISIÓN:
INDICADA	METROS	20/09/2022	A

ESCALA GRÁFICA

0 1 2 4 6 8 m
ESCALA 1:100

La experiencia Inter Profesional al servicio del agua.
Tel. (+52) 998 350 8092
E-mail: solicitudes@h2interpro.com.mx

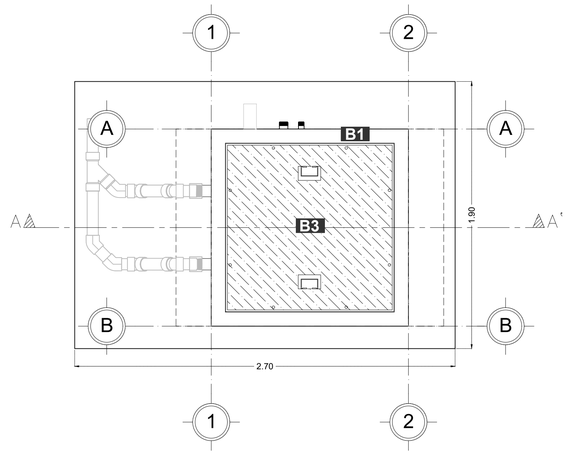

VISTA EN PLANTA
ÁREA PARA INSTALACIÓN DE GRINDER PRO — ESC. 1:20

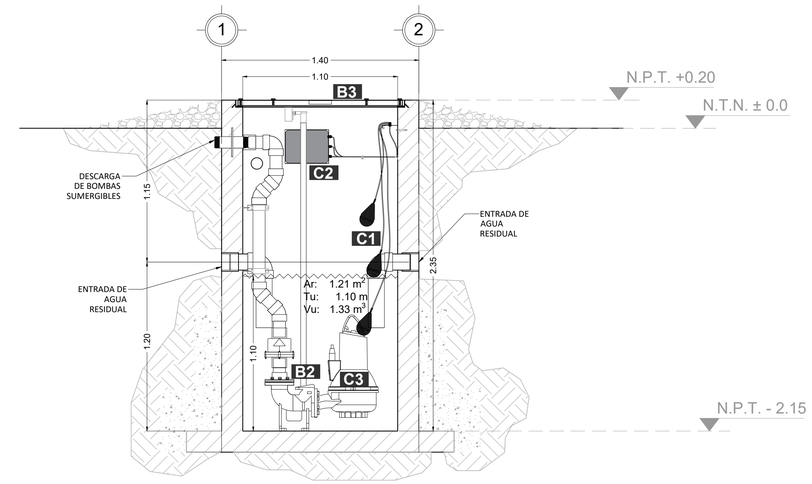

CÁRCAMO OPCIÓN 1 CORTE A-A'
PROFUNDIDAD BAJA — ESC. 1:20

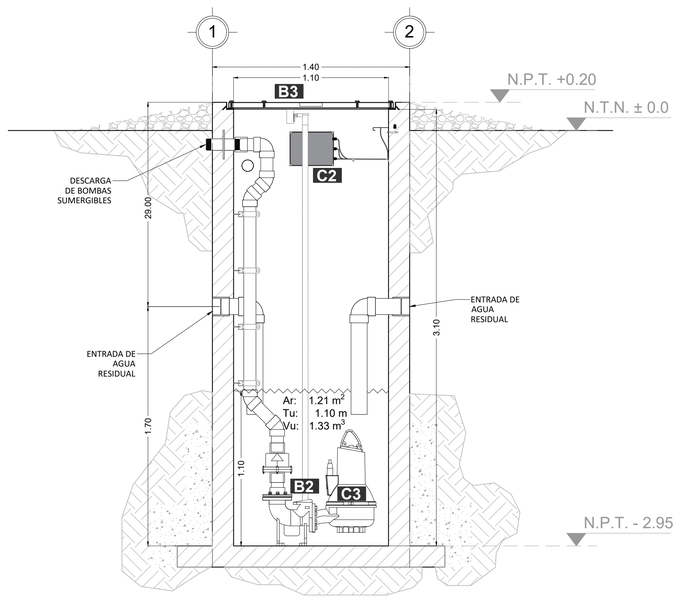

CÁRCAMO OPCIÓN 2 CORTE A-A'
PROFUNDIDAD MEDIA — ESC. 1:20

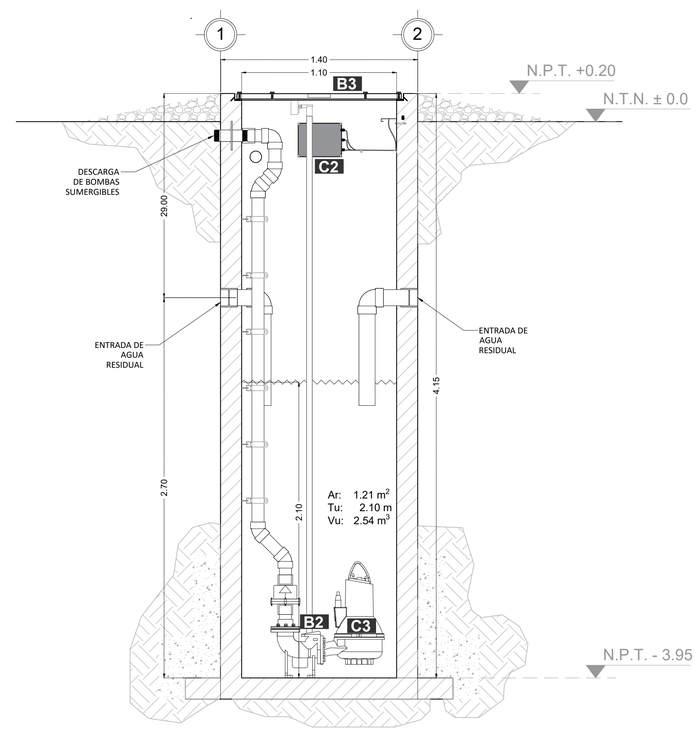

CÁRCAMO OPCIÓN 3 CORTE A-A'
PROFUNDIDAD GRANDE — ESC. 1:20

N O A U T O R I Z A D O P A R A C O N S T R U C C I Ó N

Inter Pro France ®
Ingeniería del agua

TECNOLOGÍA: **Bio Pro S ®**

Marca registrada: (IMPI) N° 1254209
Patente: Instituto Mexicano de la Propiedad Industrial.
Titular de la patente: H_2O Inter Pro France ®
Todos derechos reservados ©

PROYECTO:

SISTEMA DE CÁRCAMOS GRINDER PRO + ®

CÁRCAMOS DE CONCRETO ARMADO CAPACIDAD DE ± 1.30m^3 - 3.00m^3 (POR CÁRCAMO)

PLANO:

DESPIECE DE INSTALACIÓN HIDRÁULICA

CAPACIDAD MÁXIMA: ±1 M^3/H

CLAVE: SDL-IH-01

UBICACIÓN GENERAL

ÁREA MÍNIMA RECOMENDADA: 45.00 m^2
EL ÁREA EQUIVALE A SOLO 1 CÁRCAMO

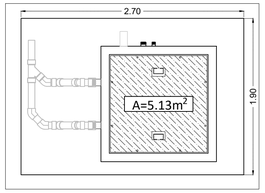

LA PROFUNDIDAD PUEDE SER VARIABLE DE ACUERDO A LOS REQUISITOS DEL PROYECTO

EQUIPAMIENTO

EQUIPOS HIDRÁULICOS

#	CONCEPTO
B1	TANQUE DE CONCRETO ARMADO
B2	SISTEMA DE AUTOACOPLAMIENTO E IZAJE PARA BOMBA
B3	TAPA HERMÉTICA

EQUIPOS ELÉCTRICOS

#	CONCEPTO
C1	SENSOR DE NIVEL
C2	CAJA DE CONEXIONES ELÉCTRICAS
C3	BOMBA TRITURADORA

DIBUJÓ: ARQ. ALDO ZACATE

APROBÓ: -

ESCALA:	ACOTACION:	FECHA:	REVISIÓN:
INDICADA	METROS	20/09/2022	A

ESCALA GRÁFICA

0 1 2 4 6 8 m
20/01
ESCALA 1:100

La experiencia Inter Profesional al servicio del agua.
Tel. (+52) 998 350 8092
E-mail: solicitudes@h2interpro.com.mx

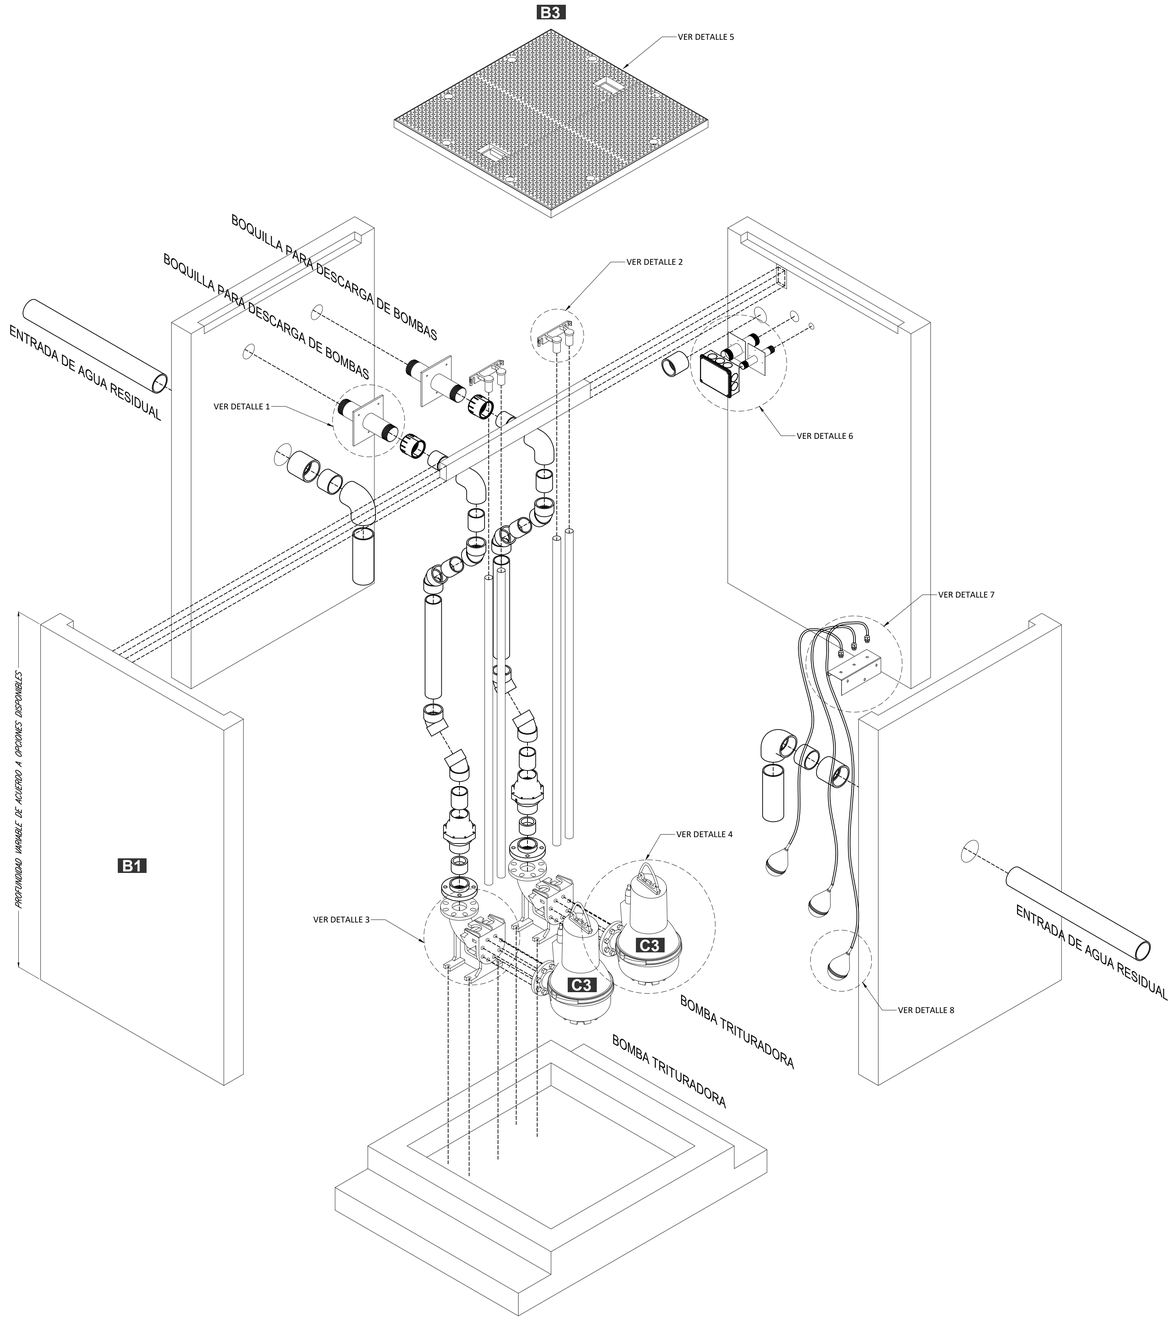

DESPIECE DE CÁRCAMO GRINDER PRO
VISTA ISOMÉTRICO ESC. S/E

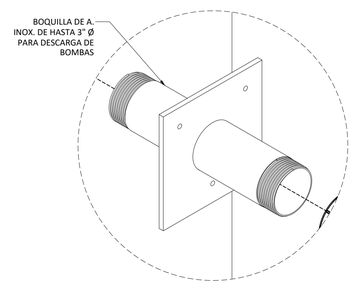

DETALLE 1
BOQUILLA PARA DESCARGA DE BOMBA SUMERGIBLE ESC. S/E

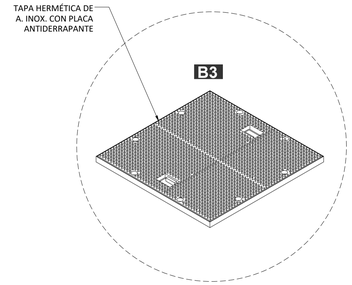

DETALLE 5
TAPA HERMÉTICA ESC. S/E

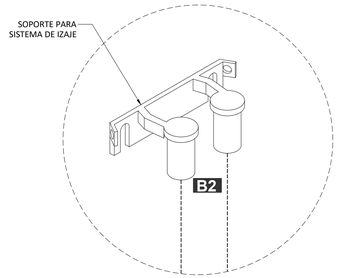

DETALLE 2
SISTEMA DE IZAJE (PARTE SUPERIOR) ESC. S/E

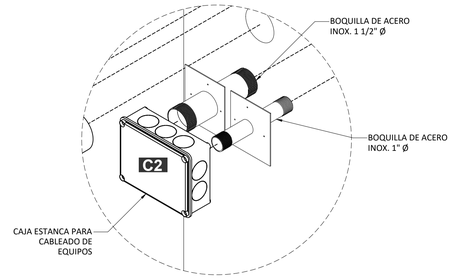

DETALLE 6
BOQUILLAS PARA INSTALACIONES ELÉCTRICAS ESC. S/E

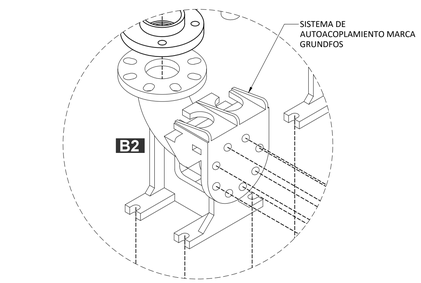

DETALLE 3
SISTEMA DE IZAJE (PARTE INFERIOR) ESC. S/E

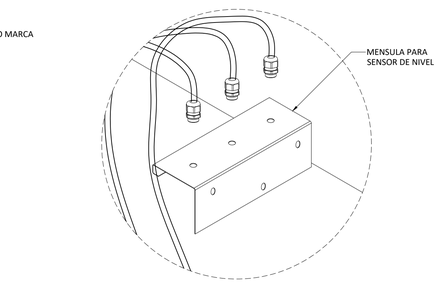

DETALLE 7
MENSULA PARA SENSORES DE NIVEL ESC. S/E

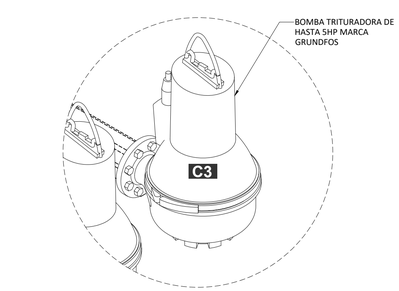

DETALLE 4
BOMBA TRITURADORA SUMERGIBLE ESC. S/E

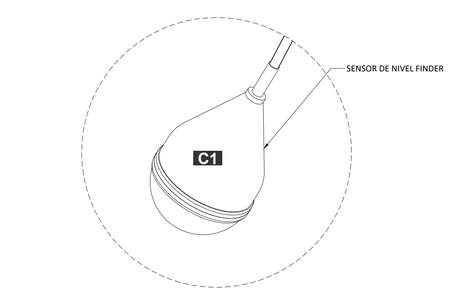

DETALLE 8
SENSORES DE NIVEL TIPO BOYA ESC. S/E

N O A U T O R I Z A D O P A R A C O N S T R U C C I Ó N

Inter Pro France ®
Ingeniería del agua

TECNOLOGÍA: **Bio Pro S ®**

Marca registrada: (IMPI) N° 1254209
Patente: Instituto Mexicano de la Propiedad Industrial.
Titular de la patente: H_2O Inter Pro France ®
Todos derechos reservados ©

PROYECTO:

SISTEMA DE CÁRCAMOS GRINDER PRO + ®

CÁRCAMOS DE CONCRETO ARMADO CAPACIDAD DE ± 1.30m^3 - 3.00m^3 (POR CÁRCAMO)

PLANO:

DESPIECE DE INSTALACIÓN ELÉCTRICA

CAPACIDAD MÁXIMA: ±1 M^3/H

CLAVE: SDL-EH-02

UBICACIÓN GENERAL

ÁREA MÍNIMA RECOMENDADA: 45.00 m^2
EL ÁREA EQUIVALE A SOLO 1 CÁRCAMO

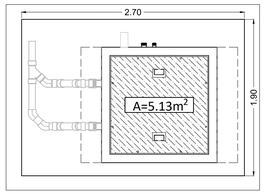

LA PROFUNDIDAD PUEDE SER VARIABLE DE ACUERDO A LOS REQUISITOS DEL PROYECTO

EQUIPAMIENTO

EQUIPOS HIDRÁULICOS

#	CONCEPTO
B1	TANQUE DE CONCRETO ARMADO
B2	SISTEMA DE AUTOACOPLAMIENTO E IZAJE PARA BOMBA
B3	TAPA HERMÉTICA

EQUIPOS ELÉCTRICOS

#	CONCEPTO
C1	SENSOR DE NIVEL
C2	CAJA DE CONEXIONES ELÉCTRICAS
C3	BOMBA TRITURADORA

DIBUJÓ: ARQ. ALDO ZACATE

APROBÓ: -

ESCALA:	ACOTACION:	FECHA:	REVISIÓN:
INDICADA	METROS	20/09/2022	A

ESCALA GRÁFICA

La experiencia Inter Profesional al servicio del agua.
Tel. (+52) 998 350 8092
E-mail: solicitudes@h2interpro.com.mx

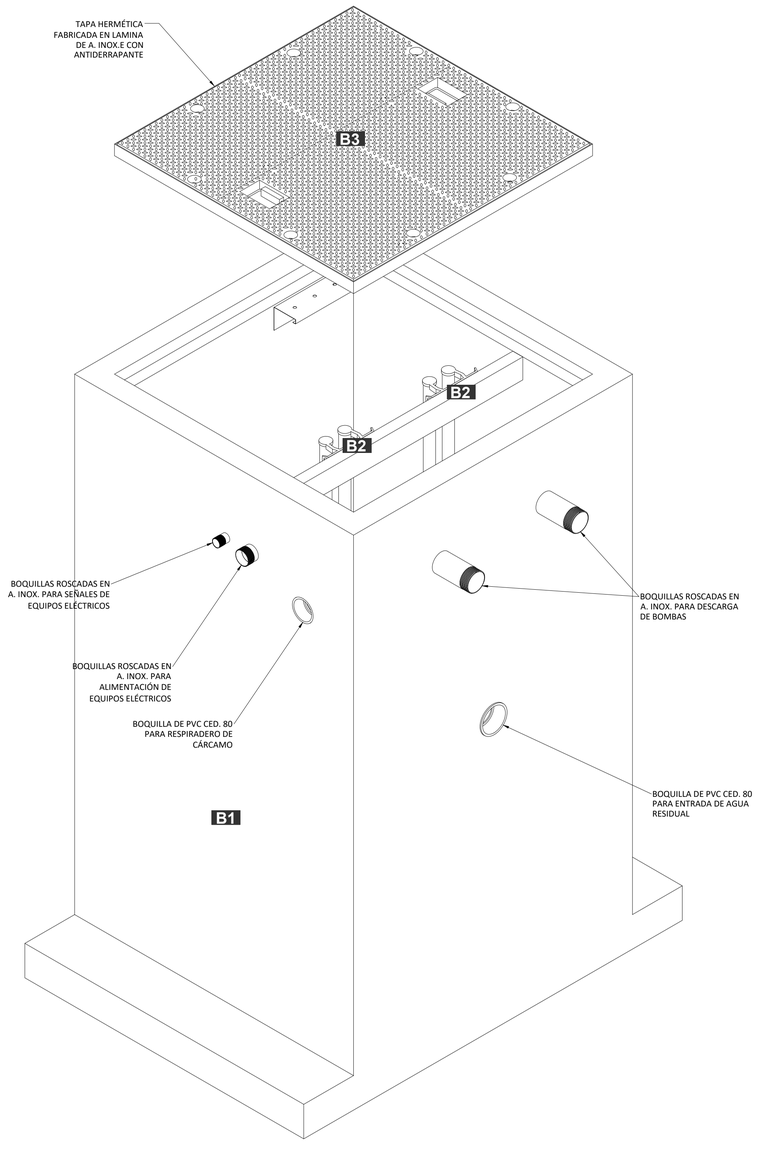

UBICACIÓN DE BOQUILLAS

VISTA ISOMÉTRICO — ESC. S/E

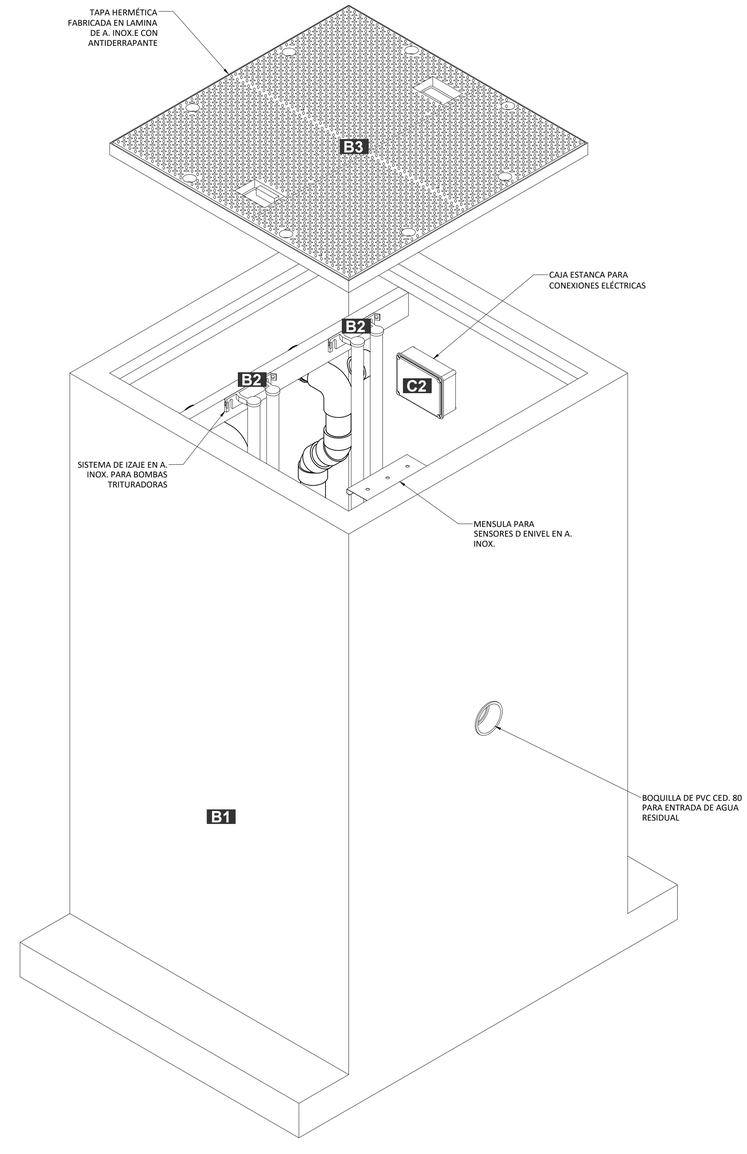

UBICACIÓN DE BOQUILLAS

VISTA ISOMÉTRICO — ESC. S/E

N O A U T O R I Z A D O P A R A C O N S T R U C C I Ó N